

Vermessungsburo
Dipl.-Ing. (FH) Manfred Wolf
Dipl.-Ing. Jorg Schroder
Sprucker Straße 9 03172 Guben
Tel. 03561-5472690 Fax 03561-5472699

Gem. Guben


Auftr. Nr. 2005 334

Anbau eines Büro-
Projekt und Verwaltungsgebäudes
in Guben, Sprucker Straße 9

Absteckung Anbau
Burogebaude

Hohenangaben im Hohensystem DHHN 92

Datum 17.04.2005 gemessen Kameling, am 16.04.2005 geprüft

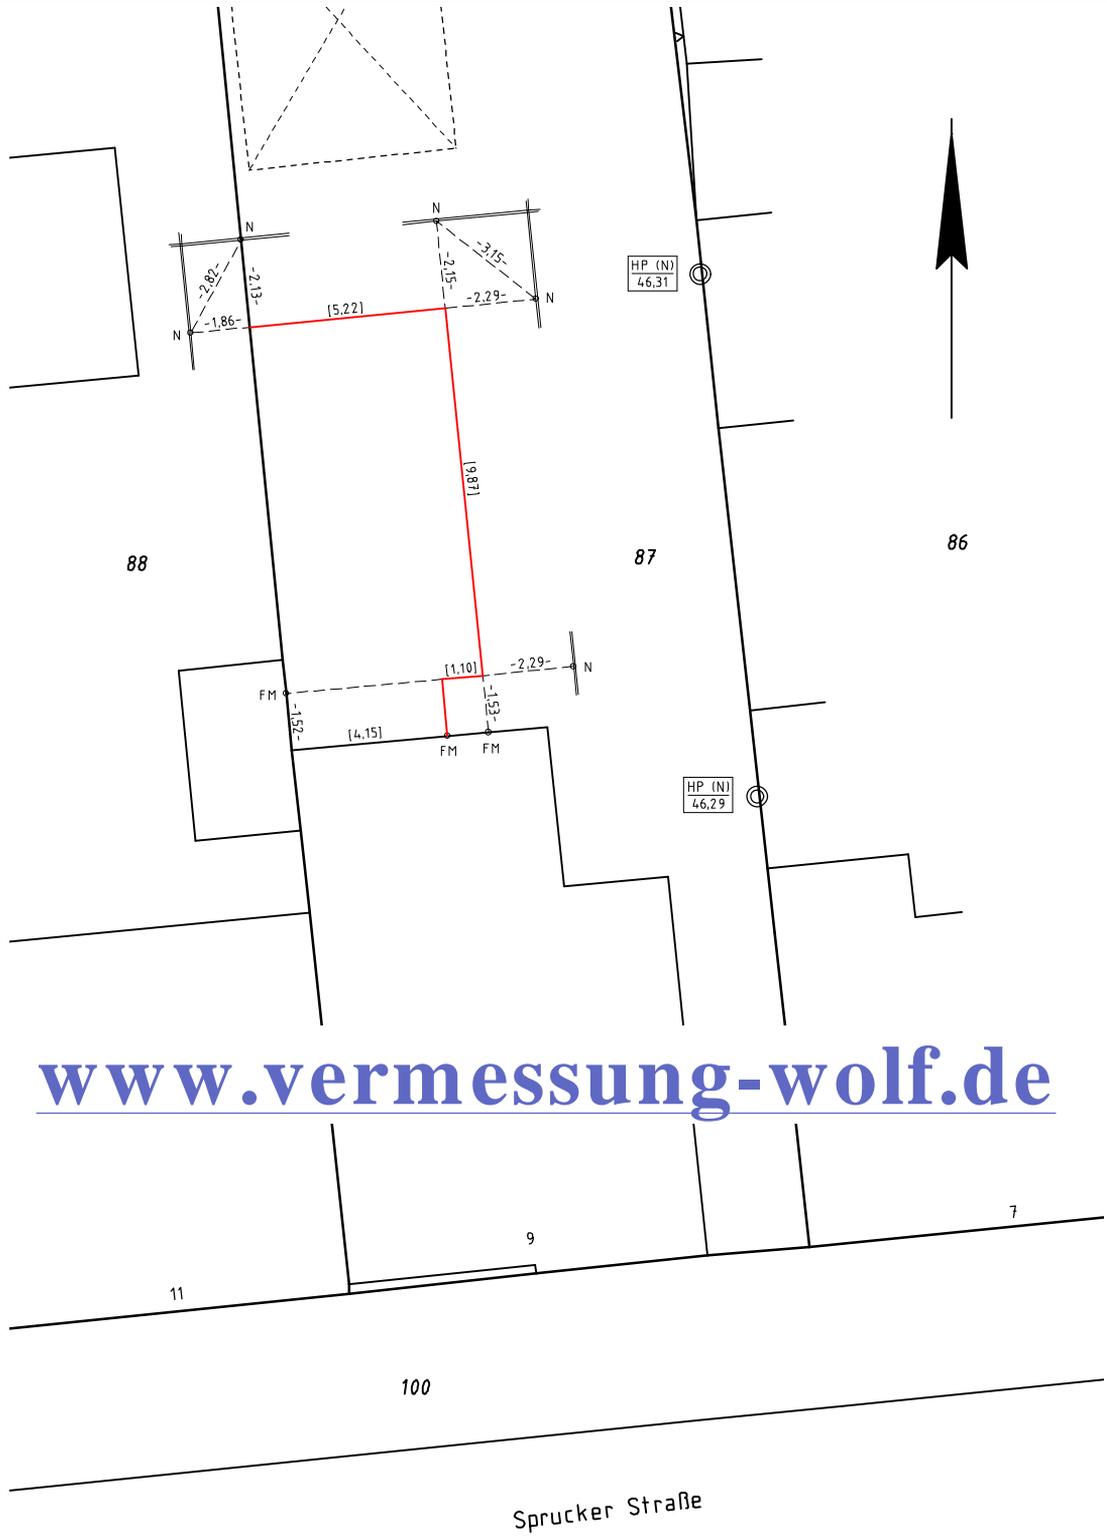

www.vermessung-wolf.de